

04006010508990008

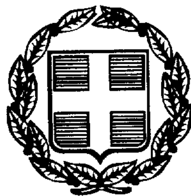

5881

ΕΦΗΜΕΡΙΣ ΤΗΣ ΚΥΒΕΡΝΗΣΕΩΣ
ΤΗΣ ΕΛΛΗΝΙΚΗΣ ΔΗΜΟΚΡΑΤΙΑΣ

ΤΕΥΧΟΣ ΤΕΤΑΡΤΟ **Αρ. Φύλλου 601**

5 Αυγούστου 1999

ΑΠΟΦΑΣΕΙΣ

Αριθ. 1066530/6972/Β0010

Καθορισμός ορίων αιγιαλού και δημιουργία ζώνης παραλίας, στη θέση «Ακρογιάλι» στην παραλία Κουταρίου Δήμου Χίου Νομ. Χίου.

Ο ΥΠΟΥΡΓΟΣ ΟΙΚΟΝΟΜΙΚΩΝ

Έχοντας υπόψη:

Τις διατάξεις των άρθρων 1 μέχρι και 7 του Α.Ν. 2344/1940 «περί αιγιαλού παραλίας», όπως τροποποιήθηκε και συμπληρώθηκε με τις διατάξεις του άρθρου 13 του Ν. 1078/80 και του άρθρου 23 του Ν. 1337/83.

2. Τις διατάξεις του Ν. 3200/55 «περί διοικητικής αποκέντρωσης όπως αυτές τροποποιήθηκαν και ισχύουν σήμερα με τα Ν.Δ. 532/79, Β.Δ.704/70, Β.Δ. 705/70, Β.Δ. 192/72, Π.Δ. 71/84, Π.Δ. 347/86, Ν. 2026/92 και Π.Δ. 97/93.

3. Τις διατάξεις του Ν.Δ.439/70 «περί συμπληρώσεως των διατάξεων περί αιγιαλού».

4. Τις διατάξεις του άρθρου 20 Ν. 719/77 «περί του τρόπου-.σύνταξης τοπογραφικών υψομετρικών διαγραμμάτων από ιδιώτες μηχανικούς κ.λπ.»,

5. Τις διατάξεις του άρθρου 100 του Π.Δ.284/88 «περί συγκροτήσεως μεταξύ άλλων και της Επιτροπής καθορισμού ορίων αιγιαλού και θέσεων αμμοληψίας.

6. Την υπ' αριθμ.1078204/927/0006Α/6-8-92 κοινή Υπουργική Απόφαση των Υπουργών Προεδρίας και Οικονομικών, με την οποία διατηρείται σε ισχύ η Επιτροπή καθορισμού ορίων αιγιαλού και θέσεων αμμοληψίας.

7. Τις διατάξεις του άρθρου 19 παραγρ. 5 Α.Ν. 2344/95, του άρθρου 52 παρ.6 Ν.2218/94, του άρθρου 4 παρ. 7 του Ν. 2240/94, δυνάμει των οποίων αρμοδιότητες του Υπουργείου Οικονομικών που είχαν μεταβιβασθεί στους Νομάρχες, ανήκουν στον Περ/κό Δ/ντή, σε συνδυασμό με αυτές του άρθρου 14 παρ.2 του Ν. 2399/96 με τις οποίες προβλέπεται η κατάργηση των θέσεων των Περ/κών Δ/ντών, οι αρμοδιότητες πλέον του οποίου περιήλθαν στο Γενικό Γραμματέα της Περιφέρειας και ασκούνται από τον Αναπληρωτή Περ/κό Δ/ντή.

8. Τις διατάξεις του τέταρτου εδαφίου της παρ. 2 του άρθρου 1 και της παρ. 6 του ίδιου άρθρου του Ν. 2503/97 «Διοίκηση, οργάνωση, στελέχωση της Περιφέρειας, ρύθμιση θεμάτων για την τοπική αυτοδιοίκηση και άλλες διατάξεις (ΦΕΚ 107/Α΄), σύμφωνα με τις οποίες οι Περιφερειακές Υπηρεσίες του Υπουργείου Οικονομικών, που συγκροτούσαν την Περιφερειακή Διοίκηση του Νομού ή Νομαρχίας, δεν υπήχθησαν στην ενιαία οργανική μονάδα της Περιφέρειας, ούτε καταργήθηκαν, αλλά αποτελούν από 1-9-97, Υπηρεσίες του Υπουργείου Οικονομικών.

9. Την 1087903/1481/0006Β/28-8-97 απόφαση του Υπουργού Οικονομικών «περί μεταβίβασης αρμοδιοτήτων του Υπουργού Οικονομικών στους Προϊσταμένους των Περ/κών Υπηρεσιών του Υπουργείου Οικονομικών πλην Γ.Λ.Κ. και Γ.Χ.Κ.».

10. Την από 20-11-98 έκθεση της κατά το άρθρο 100 Π.Δ. 284/88 αρμόδιας Επιτροπής καθορισμού ορίων αιγιαλού και παραλίας για τον καθορισμό ορίων αιγιαλού και δημιουργία ζώνης παραλίας στη θέση «Ακρογιάλι» Κονταρίου, Δήμου Χίου.

11. Το από Ιούλιο 1989 τοπογραφικό διάγραμμα, κλίμακας 1:500, που συντάχθηκε από τον Τοπογράφο Μηχανικό Ιωάννη Κρητικό και το οποίο ελέγχθηκε ως προς την ακρίβεια της αποτύπωσης από τον Νικόλαο Τσιπουρλή, Αρχιτέκτονα Μηχανικό της Τ.Υ.Δ.Κ. με βαθμό Β', την 22-5-97 και θεωρήθηκε την 23-2-99 από τον Παντελή Σαλιάρη, Πολιτικό Μηχανικό, Προϊστ/νο της Τ.Υ.Δ.Κ. Ν. Χίου, όπως ορίζουν οι διατάξεις του άρθρου 20 του Ν. 719/77 και συνοδεύει την έκθεση της προαναφερόμενης Επιτροπής.

12. Το υπ' αριθμ. 544.5/413/99/Αρ. Σχ.807/3-6-99 έγγραφο της Δ/νσης Α2, του Γενικού Επιτελείου Ναυτικού, με το οποίο συμφωνεί με τα καθορισθέντα από την Επιτροπή όρια, αποφασίζει:

Την επικύρωση της από 20-11-98 έκθεση της κατά το άρθρο 100 Π.Δ. 284/88 αρμόδιας Επιτροπής περί χάραξης των ορίων αιγιαλού και δημιουργία ζώνης παραλίας στη θέση «Ακρογιάλι» Κονταρίου, Δήμου Χίου καθώς επίσης και το από Ιούλιο 1989 τοπογραφικό διάγραμμα κλίμακας 1:500, που συντάχθηκε από τον Τοπογράφο Μηχανικό Ιωάννη Κρητικό και το οποίο ελέγχθηκε ως προς την ακρίβεια της αποτύπωσης από το Νικόλαο Τσιπουρλή Αρχιτέκτονα Μηχανικό την 22-5-97 και θεωρήθηκε την 23-2-99 από τον Παντελή Σαλιάρη, Προϊστάμενο της ΤΥΔΚ Ν. Χίου, όπως ορίζουν οι διατάξεις του άρθρου 20 του Ν. 719/77.

Στο τοπογραφικό αυτό διάγραμμα καθορίσθηκε από την αρμόδια Επιτροπή, όπως πιο πάνω αναφέρεται, η οριογραμμή του αιγιαλού με κόκκινη συνεχή πολυγωνική γραμμή, με στοιχεία 1,2,3,4,5,6,7,8.

Την οριογραμμή της παραλίας με κίτρινη συνεχή πολυγωνική γραμμή, με στοιχεία 1΄, 2΄, 3΄, 4΄, 5΄, 6΄, 7΄, 8΄.

Την οριογραμμή του παλαιού αιγιαλού με κυανή πολυγωνική γραμμή, με στοιχεία 1΄΄, 2΄΄, 3΄΄, 4΄΄, 5΄΄, 6΄΄, 7΄΄, 8΄΄.

Η παρούσα απόφαση με την έκθεση της Επιτροπής και το τοπογραφικό διάγραμμα να δημοσιευθούν στην Εφημερίδα της Κυβερνήσεως.

Αθήνα, 15 Ιουλίου 1999

Με εντολή Υπουργού
Ο Γεν. Δ/ντής Δημ. Περιουσίας
& Εθνικών Κληροδοτημάτων
ΠΑΝΑΓΙΩΤΗΣ ΠΙΛΑΤΗΣ

ΕΚΘΕΣΗ ΕΠΙΤΡΟΠΗΣ ΚΑΘΟΡΙΣΜΟΥ
ΤΩΝ ΟΡΙΩΝ ΑΙΓΙΑΛΟΥ - ΠΑΡΑΛΙΑΣ
(αρθ. 74 του Π.Δ. 636/77)

Για τον καθορισμό, για πρώτη φορά των ορίων του αιγιαλού στη θέση «ΑΚΡΟΓΙΑΛΙ» στην παραλία Κονταρίου, Δήμου Χίου, Νήσου Χίου, Νομού Χίου.

Στη Χίο σήμερα Παρασκευή 20 Νοεμβρίου 1998, οι υπογεγραμμένοι:

1. Νικόλαος Τσούρος, Αναπλ. Προϊσταμένου Κτηματικής Υπηρεσίας Δημοσίου Ν. Χίου, ως Πρόεδρος,

2. Ευστράτιος Παππάς.Μηχανικός - Εκπρόσωπος της ΤΥΔΚ, με απόφαση Περιφ. Δ/νσης Χίου, ως μέλος,

3. Ιωάννης Φουρναράκης Κεντρικός Λιμενάρχης Χίου, ως μέλος, αποτελούντες την επιτροπή καθορισμού των ορίων του αιγιαλού δυνάμει του άρθ. 74 του Π.Δ. 636/77 και της υπ' αριθμ. 339/13.5.97 απόφασης Αν/τή Περιφ/κού Δ/ντή Χίου, μεταβήκαμε επί τόπου στην προαναφερθείσα περιοχή την Τετάρτη 21 Μαΐου 1997, λαβόντες υπόψιν:

1. Την από 31.1.95 (αρ. πρωτ. 506) αίτηση του Δήμου Χίου (Τεχνική Υπηρεσία) Ν. Χίου, με την οποία ζητείται (μεταξύ άλλων) και ο καθορισμός των ορίων αιγιαλού - παραλαίας, στη θέση «ΑΚΡΟΓΙΑΛΙ» - Κονταρίου, Δήμου Χίου.

2. Το τοπογραφικό και υψομετρικό διάγραμμα της περιοχής που συντάχθηκε 7/1989 από τον Ιωάννη Κρητικό - Τοπογράφο Μηχ/κό με ΑΜ-ΤΕΕ 29945 και που ελέγχθηκε για την ακρίβεια της αποτύπωσης από τον Τσιπουρλή Νικόλαο (Αρχιτ. Μηχ/κό ΤΥΔΚ) την 22.5.97 και θεωρήθηκε από τον Προϊστάμενο της ΤΥΔΚ, Παντελή Σαλιάρη (Πολιτικό Μηχ/κό) την 23.2.99, όπως το αρθ. 20 του Ν. 719/77 ορίζει.

3. Τις διατάξεις του Α.Ν. 2344/40, όπως αυτός έχει τροποποιηθεί και ισχύει σήμερα.

4. Την αντίληψη που σχηματίσαμε, από την επί τόπου μετάβασή μας, περί του πλάτους της βρεχόμενης ζώνης της ξηράς και των λοιπών συναφών στοιχείων, ήτοι:

α. Περιγραφή της περιοχής: Η περιοχή είναι αμμοχαλικώδης καθ' όλην την ακτήν και στο βορεινό της τμήμα δημιουργήθηκε μώλος από προσχώσεις.

Εκτός του αμμοχάλικου και των φύκιων παρατηρούνται ελάχιστα βραχώδη πετρώματα.

β. Ειδικότερη κατάσταση της ακτής: Οι διαβρώσεις είναι περιορισμένου χαρακτήρα και δεν αλλοιώνουν ουσιαστικά την μορφολογία της ακτογραμμής.

γ. Κατάσταση θαλασσίου χώρου: Ο θαλάσσιος χώρος είναι περιορισμένου βάθους με φυσιολογική αύξηση βυθίσματος, εκτεινόμενη προς ανατολάς.

Ύφαλοι και ξέρες παρατηρούνται σε ελάχιστα σημεία,στην ευρύτερη θαλάσσια περιοχή. Το ανάπτυγμα του πελάγους είναι μεγάλο,αλλά ο παρατηρούμενος κυματισμός δεν περιβρέχει τον αιγιαλό πέραν των 5 μέτρων και υπό τις δυσμενέστερες καιρικές συνθήκες, λόγω του περιορισμένου βυθίσματος στο πρώτο 10μετρο του παράκτιου θαλάσσιου χώρου.

δ. Παλίρροιες και θαλάσσια ρεύματα δεν επικρατούν στην περιοχή.

ε. Επικρατούσες καιρικές συνθήκες: Οι συνθήκες με την γενικότερη κατάσταση της ευρύτερης περιοχής του Β.Α. Αιγαίου. Οι συνηθέστεροι άνεμοι έχουν Β.Α γενικά κατεύθυνση και η ένταση τους σπανίως υπερβαίνει τα 8 ΒΟFORS, ενώ το ύψος του κύματος σπανιότερα μπορεί να χαρακτηριστεί σημαντικού όγκου λόγω της ιδιομορφίας του βυθού, όπως αναφέρεται στο (γ) σχετικό.

5. Το με αριθμ. Φ. 5445/492/97, Αριθ. Σχεδ. 987/18 Αυγούστου 1997/Υποθ. 3945 έγγραφο του ΓΕΝ.

7. Δεν παρατηρήθηκαν και δεν ελήφθησαν υπόψιν της επιτροπής άλλα στοιχεία που να έχουν σχέση με την κρίση της.

6. Το με αριθ. Φ. 544.5/413/99 Αριθ. Σχεδ. 807/3 Ιουνίου 1999/Υποθ. 3945 έγγραφο του ΓΕΝ, αποφασίζει:

1. Καθορίζει επί του Προαναφερθέντος Τοπογραφικού διαγράμματος:

α. Την οριογραμμή του ΑΙΓΙΑΛΟΥ με κόκκινη συνεχή πολυγωνική γραμμή 1, 2, 3, 4, 5, 8, 7, 8, της οποίας οι κορυφές εξασφαλίζονται με ορθογώνιες συντεταγμένες εξαρτημένες από το Κρατικό Τριγωνομετρικό Δίκτυο.


β. Την οριογραμμή της ΠΑΡΑΛΙΑΣ μεκίτρινη συνεχή πολυγωνική γραμμή 1΄, 2΄, 3΄, 4΄, 5΄, 6΄, 7΄, 8΄ της οποίας οι κορυφές εξασφαλίζονται με ορθογώνιες συντεταγμένες εξαρτημένες από το Κρατικό Τριγωνομετρικό Δίκτυο.

Η οριογραμμή της ΠΑΡΑΛΙΑΣ χαράσσεται παράλληλα με την οριογραμμή του ΑΙΓΙΑΛΟΥ σε σταθερή απόσταση 10 μέτρων.

Η Επιτροπή έκρινε ότι το πλάτος της παραλίας, όπως καθορίσθηκε σ' όλο το μήκος της, εξυπηρετεί τους σκοπούς της παρ. 1 του άρθ. 7 του Α.Ν. 2344/40.

γ. Την οριογραμμή του ΠΑΛΑΙΟΥ ΑΙΓΙΑΛΟΥ με κυανή πολυγωνική γραμμή 1΄΄, 2΄΄, 3΄΄, 4΄΄, 5΄΄, 6΄΄, 7΄΄, 8΄΄, 9΄΄, της οποίας οι κορυφές εξασφαλίζονται με ορθογώνιες συντεταγμένες, εξαρτημένες από το Κρατικό Τριγωνομετρικό Δίκτυο.

Ο Πρόεδρος	Τα Μέλη
ΝΙΚΟΣ ΤΣΟΥΡΟΣ	ΣΤΡΑΤΗΣ ΠΑΠΠΑΣ ΙΩΑΝΝΗΣ ΦΟΥΡΝΑΡΑΚΗΣ

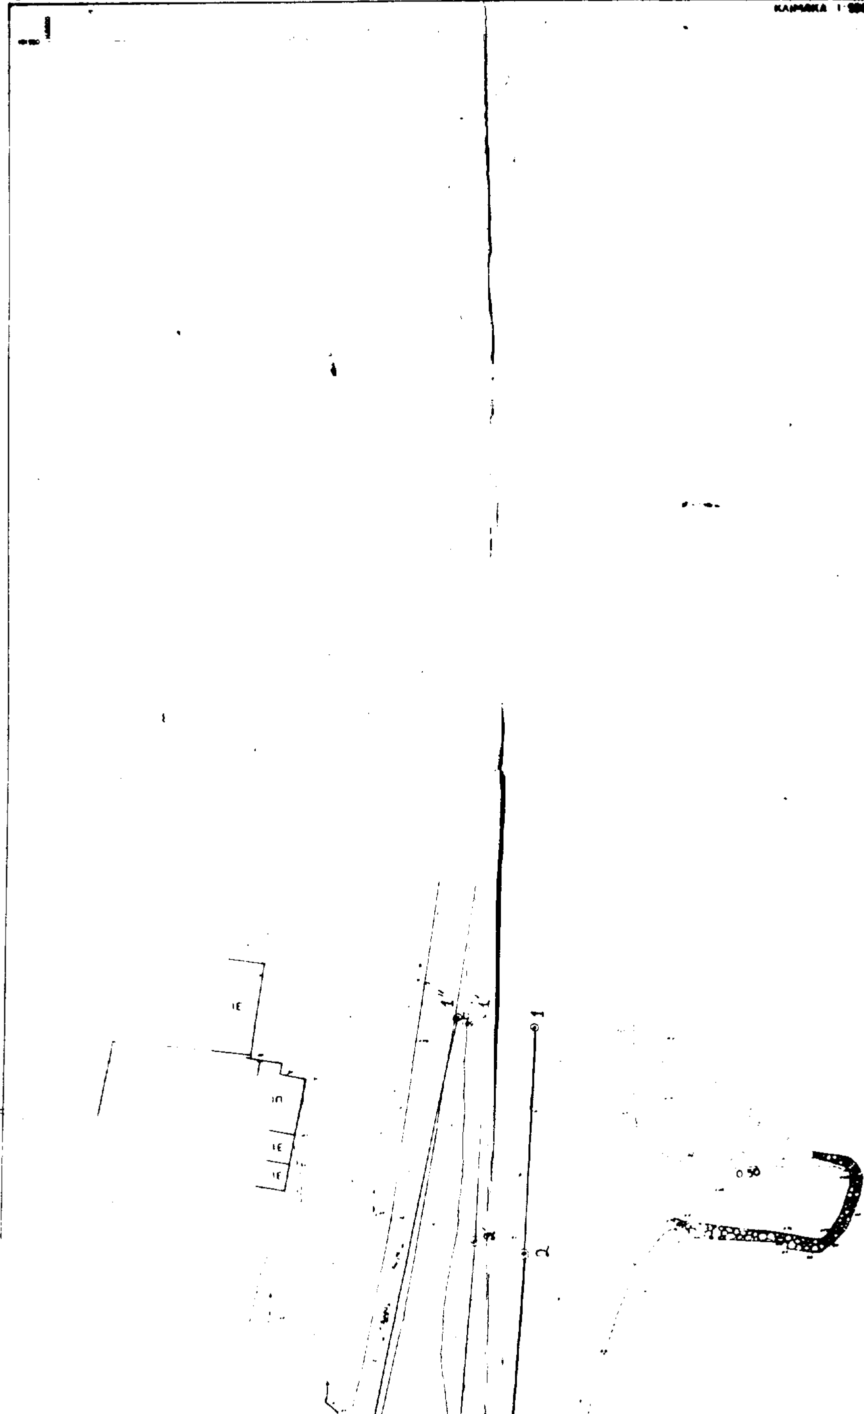
ΠΑ ΤΟΝ ΚΑΘΟΡΙΣΜΟ ΤΩΝ
ΜΕΣΑ ΣΤΑ ΔΙΟΙΚΗΤΙΚΑ ΟΡΙΑ ΤΟΥ
ΧΙΟΥ
ΤΕΧΝΙΚΗ ΥΠΗΡΕΣΙΑ

ΕΛΛΗΝΙΚΗ ΔΗΜΟΚΡΑΤΙΑ
ΝΟΜΟΣ ΧΙΟΥ
Ενδιαφερόμενος: Δήμος Χίου

Ανάδοχος: Κρητικός Ιωάννης, Τοπογράφος Μηχ. | [illegible] 1999

ΜΕΛΕΤΗ


Καθορισμός αιγιαλού και παραλίας στη θέση "Ακροσιάλι" Δήμου Χίου - Νομού Χίου


Τοπογραφικό Διάγραμμα
Κλίμακα 1:500

[illegible] 1/2

Συντάχθηκε Μελετη[illegible]	Ελέγχθηκε επί τόπου [illegible] ακρίβεια αποτύπωσης. Ο Επιβλέπων Μηχανικός	[illegible] 23 [illegible] 1997. Τοπογράφος Μηχανικός [illegible] με βαθμό [illegible]	
ΙΩΑΝΝΗΣ Ν. ΚΡΗΤΙΚΟΣ ΔΙΠΛΩΜ. ΤΟΠ/ΦΟΣ ΜΗΧΑΝΙΚΟΣ ΠΟΛΥΤ. ΣΧΟΛΗ Α.Π.Θ. Α.Φ.Μ. 22605790 ΜΕΛΟΣ Τ.Ε.Ε. ΑΡΙΘΜΟΣ ΜΗΤΡΩΟΥ 29945 ΔΗΜΟΓΕΡΟΝΤΙΑΣ 18 ΧΙΟΣ ΤΗΛ 26892 41724 FAX 4141	Θεωρήθηκε	[illegible] 23 Φεβρουαρίου 1999. ΘΕΩΡΗΘΗΚΕ Ο ΠΡ/ΝΟΣ ΤΥΔΚ Π. ΣΑΛΙΑΡΗΣ	


ΠΙΝΑΚΑΣ ΣΥΝΤΕΤΑΓΜΕΝΩΝ ΚΟΡΥΦΩΝ ΟΡΙΟΓΡΑΜΜΩΝ.

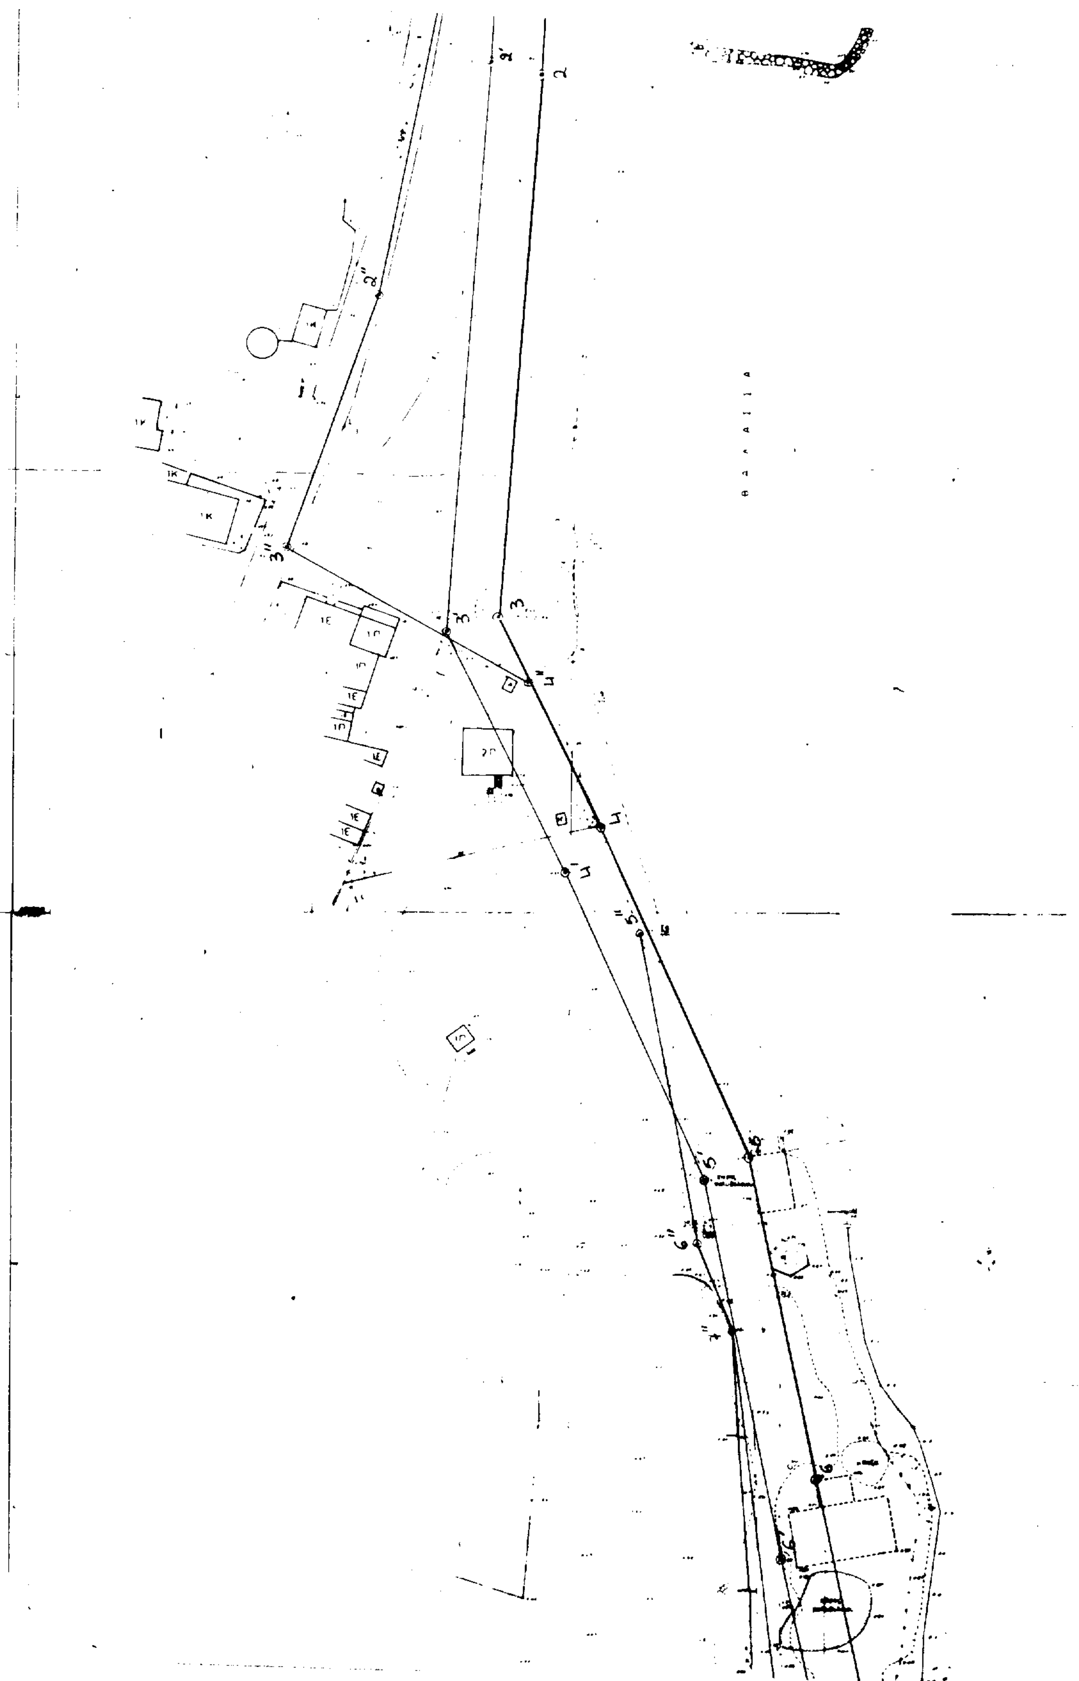

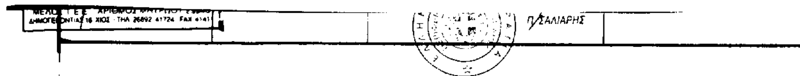


ΠΙΝΑΚΑΣ ΣΥΝΤΕΤΑΓΜΕΝΩΝ ΚΟΡΥΦΩΝ ΟΡΙΟΓΡΑΜΜΩΝ

	ΑΙΓΙΑΛΟΥ			ΠΑΡΑΛΙΑΣ			ΠΑΛΑΙΟΥ ΑΙΓΙΑΛΟΥ	
α/α	X	Y	α/α	X	Y	α/α	X	Y
1	149.695,50	481.758,50	1'	[illegible]	481.759,35	1''	149.679,30	481.758,50
2	149.693,50	481.713,50	2'	149.683,00	481.715,25	2''	149.661,50	481.670,70
3	149.685,00	481.608,30	3'	[illegible]	481.604,50	3''	149.615,00	481.621,00
4	149.705,50	481.566,50	4'	[illegible]	481.557,80	4''	149.691,30	481.584,50
5	149.735,00	481.502,40	5'	149.727,00	481.497,60	5''	[illegible]	481.554,50
6	149.747,80	481.439,00	6'	149.741,50	481.423,50	6''	149.725,50	481.486,00
7	149.769,00	481.360,00	7'	149.761,50	481.336,50	7''	149.731,50	481.468,70
8	149.794,50	481.300,50	8'	149.787,00	481.300,00	8''	149.741,30	481.391,50
						9''	149.769,50	481.340,50

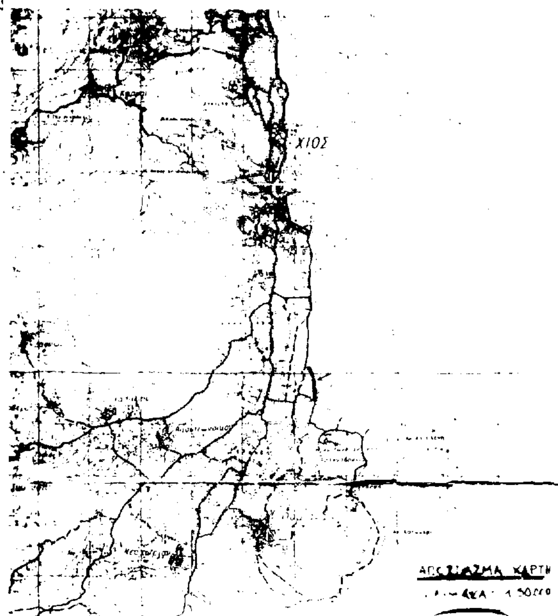

ΑΠΟΣΠΑΣΜΑ ΧΑΡΤΗ

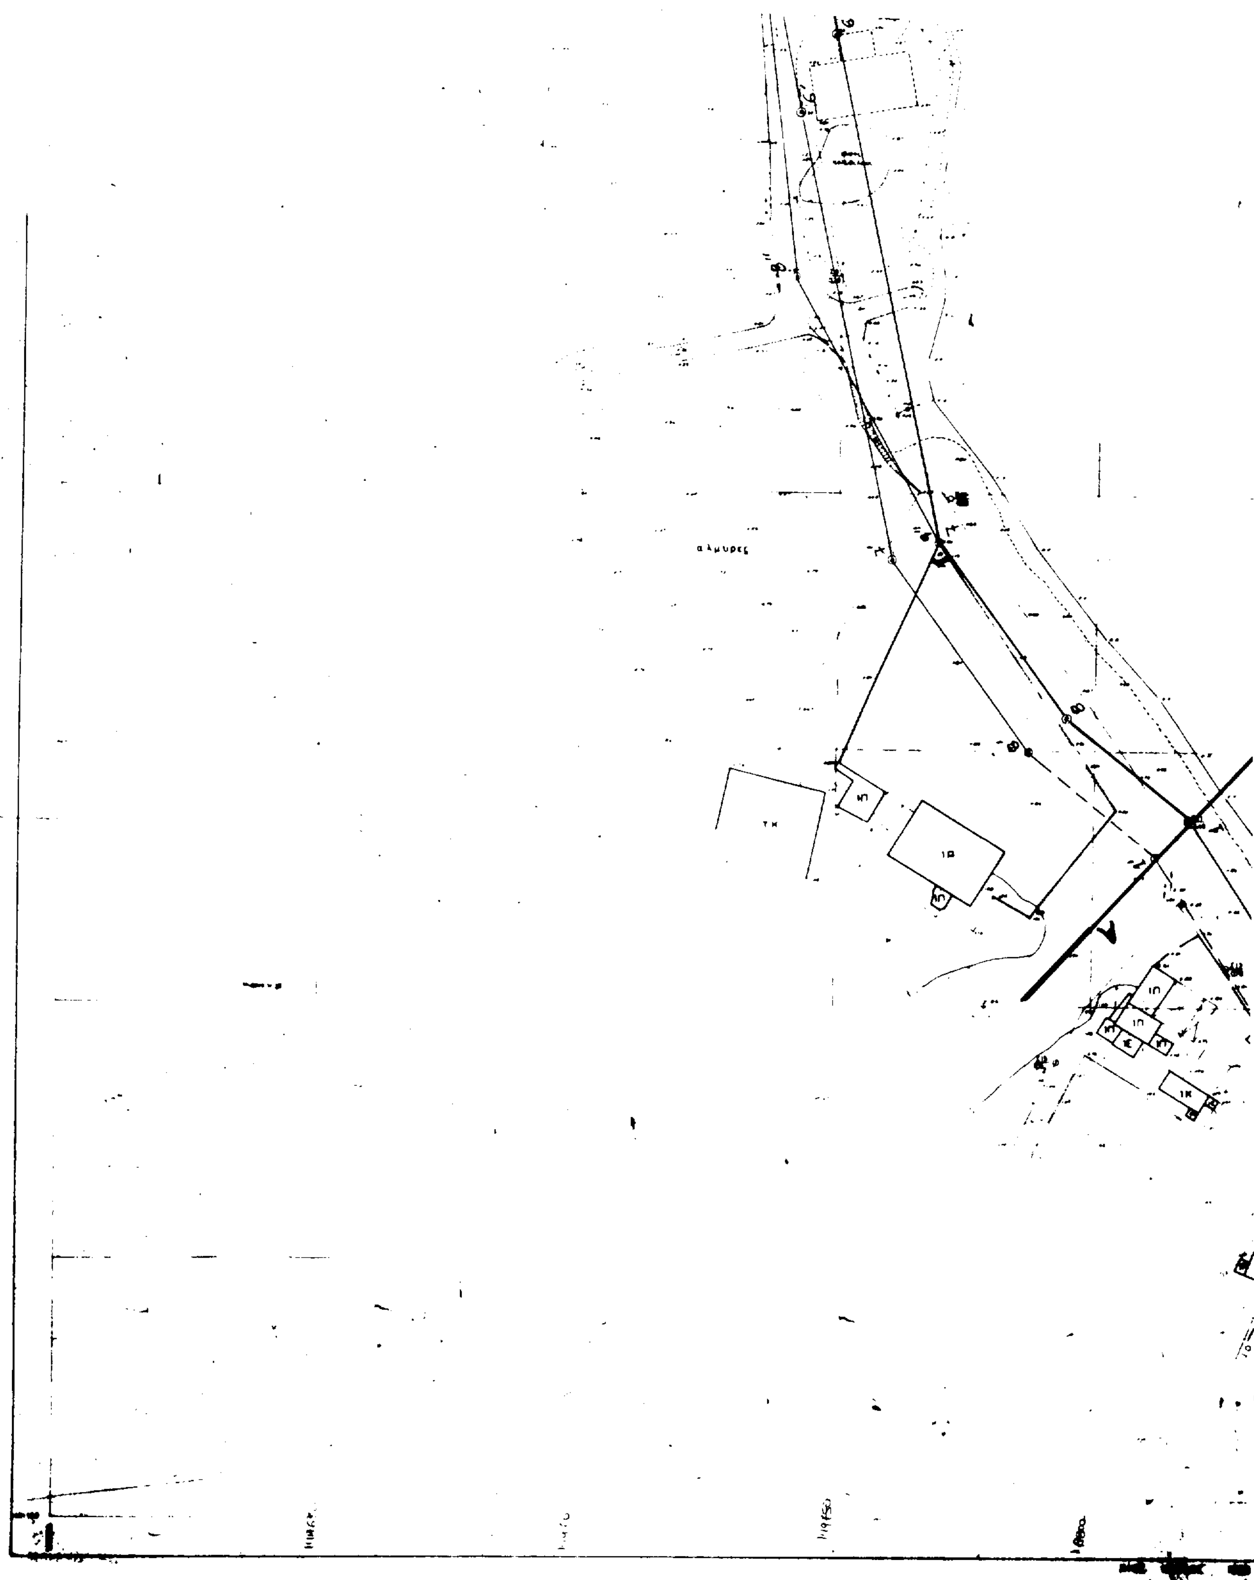

Καθορισμός με απόφαση Νομάρχη Χίου 1391/Γ1/1986 (ΦΕΚ 595 Δ/1986)

Ο Μελετητής

ΙΩΑΝΝΗΣ ΚΡΗΤΙΚΟΣ

ΤΑ ΜΕΛΗ ΤΗΣ ΕΠΙΤΡ. ΚΑΘΟΡΙΣΜΟΥ

1. ΣΤΡΑΤΗΣ ΠΑΠΠΑΣ

2.

ΤΟΠΟΓΡΑΦΙΚΟ ΔΙΑΓΡΑΜΜΑ

ΚΑΘΟΡΙΣΜΟΥ ΟΡΙΩΝ ΑΙΓΙΑΛΟΥ - ΠΑΡΑΛΙΑΣ

(ΔΙΑ ΠΡΩΤΗ ΦΟΡΑ)

ΚΟΝΤΑΡΙ

ΚΛΙΜΑΚΑ 1:500

ΠΙΝΑΚΙΔΑ ΑΠΟ 2

ΣΥΝΤΑΞΑΣ ΜΗΧΑΝΙΚΟΣ

1989

Ιωάννης Αφθέντος

Τοπογράφος Μηχανικός

ΘΕΩΡΗΘΗΚΕ

1989

Πολιτικός Μηχανικός με Γ΄Α

Ιωάννης Κατσιβάρας

Πολιτικός μηχανικός με Α΄ 8